




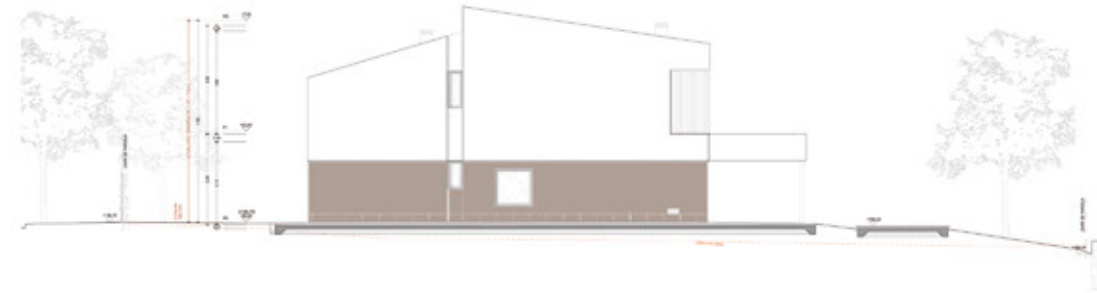

Alzado Oeste



Alzado Norte



Alzado Este



Alzado Sur




EMPLAZAMIENTO



PLAN DE SITIO

A3: 1:400
A1: 1:200

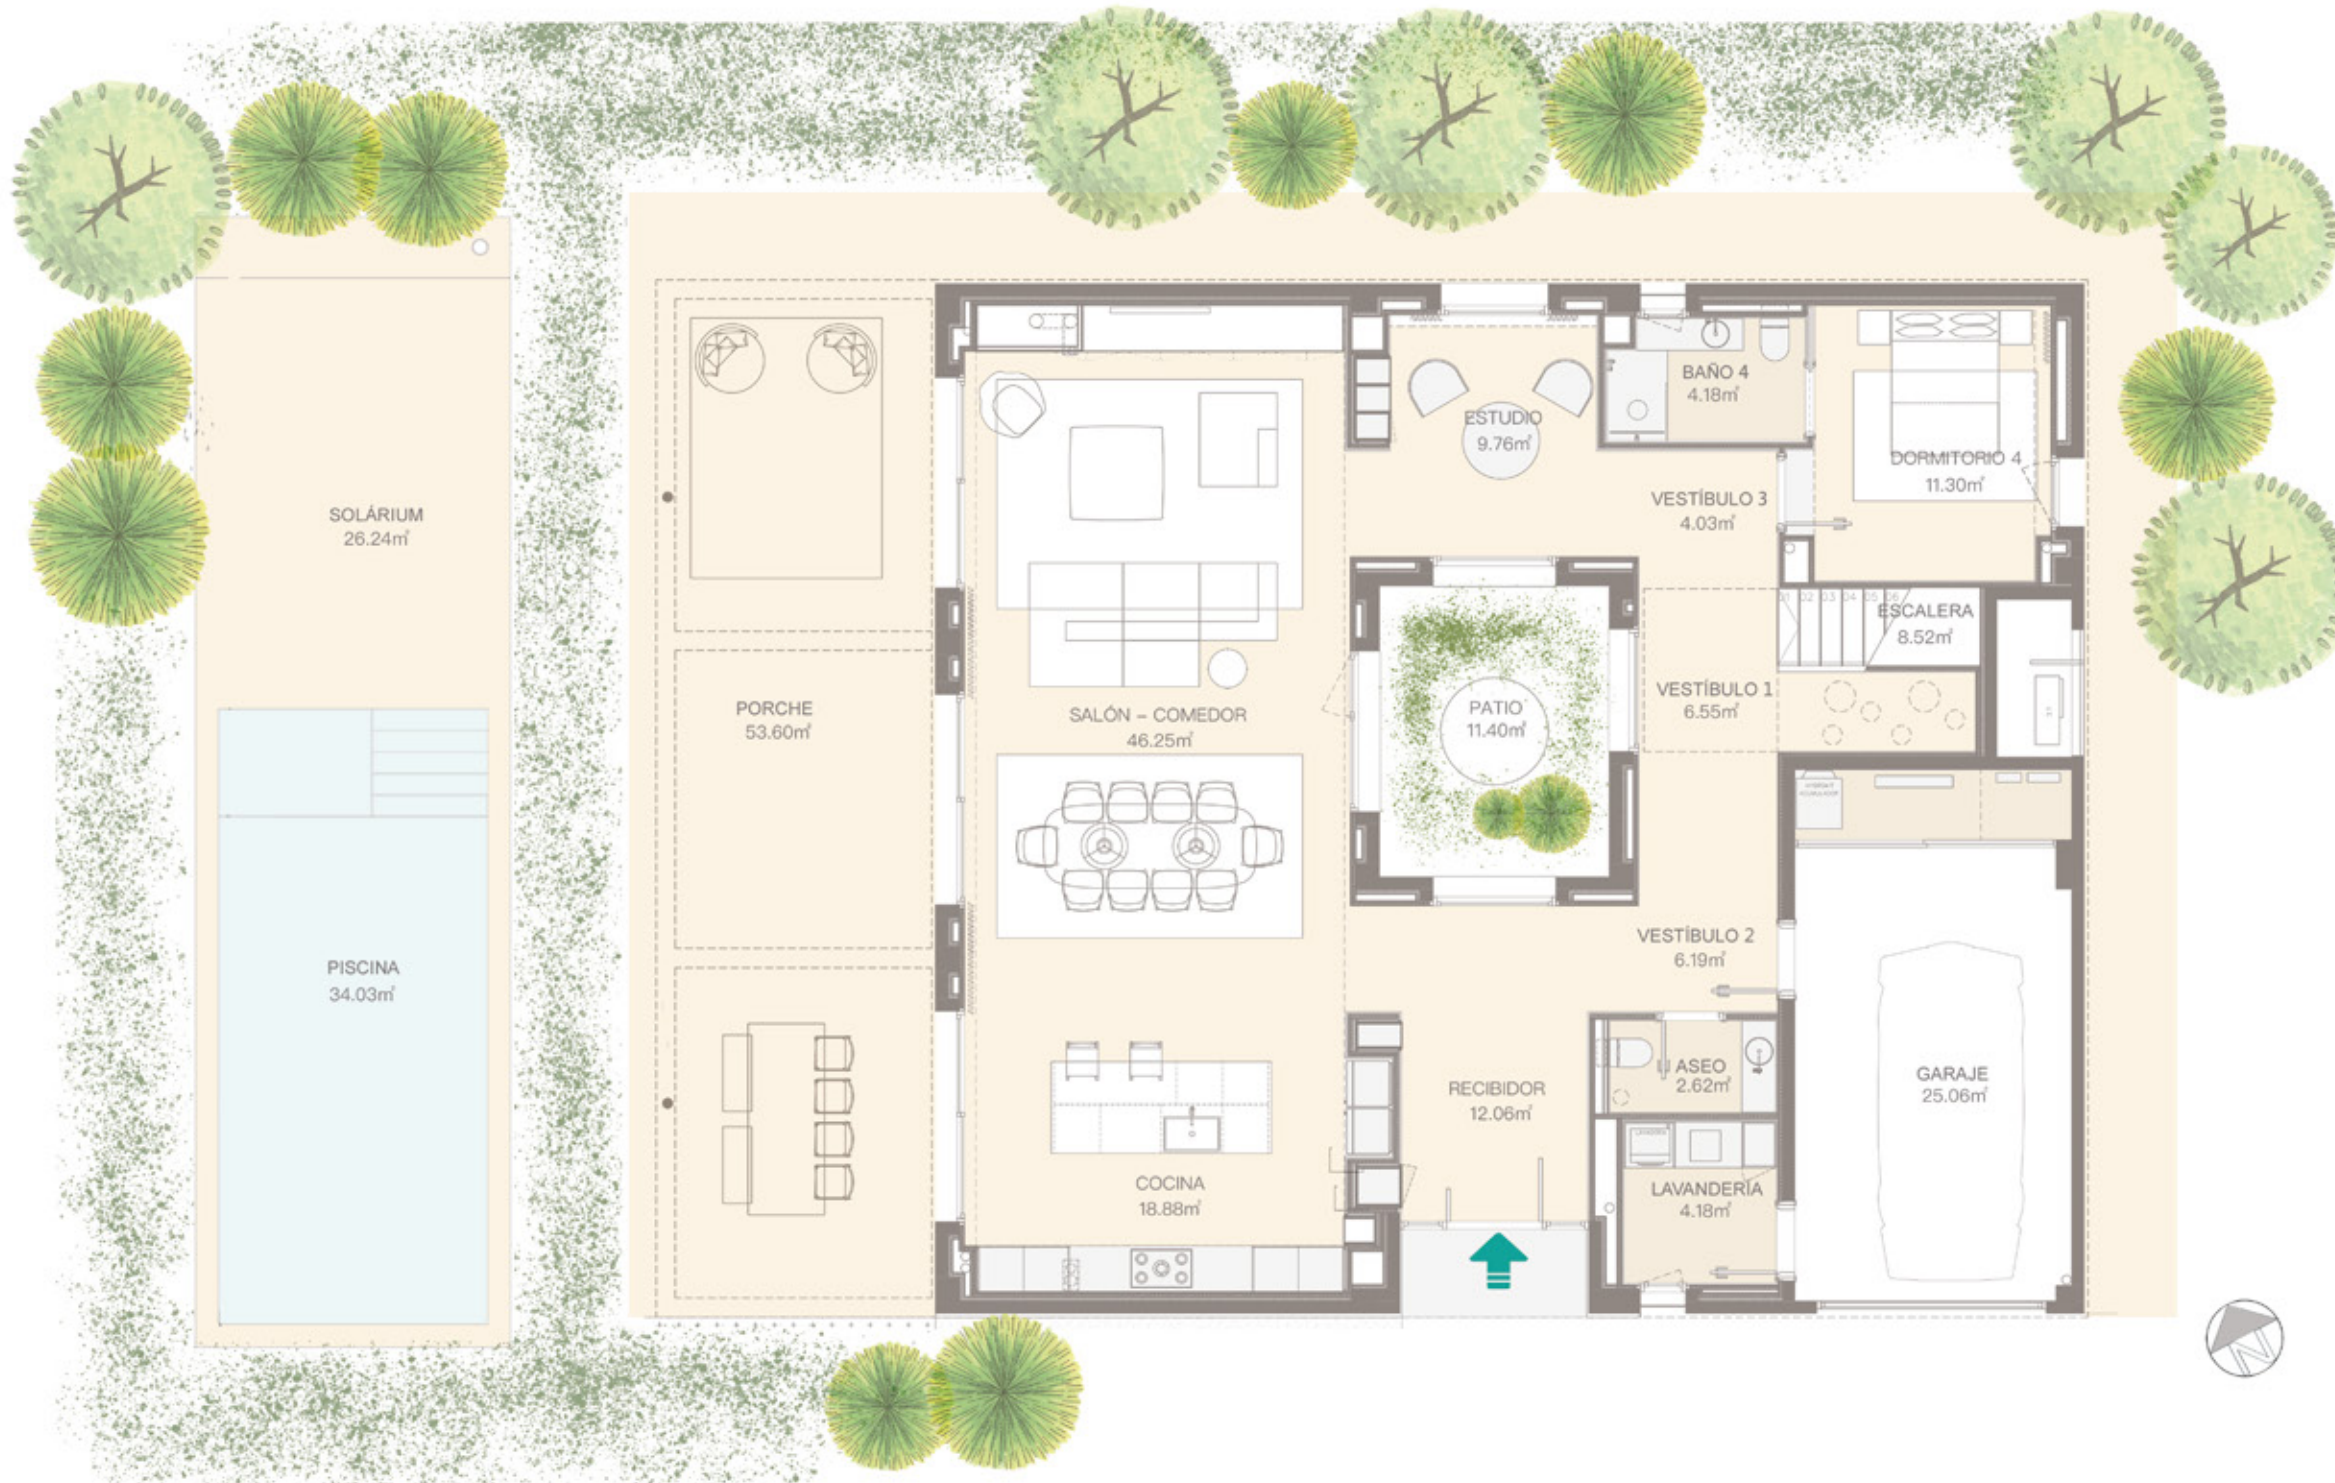

EMPLAZAMIENTO



PLAN DE SITIO


PLANTA BAJA

SUP. CONSTR.PB	192.01 m²
SUP. ÚTIL.PB	159.57 m²
PORCHE	53.60 m²

TOTAL SUP.CONSTRUIDA	323.92 m²
TOTAL SUP. ÚTIL	256.54 m²
JARDÍN	629.31 m²

A3: 1:100
A1: 1:50

Estos planos no tienen valor contractual y podrán experimentar variaciones por exigencias técnicas, legales, administrativas o a iniciativa del arquitecto director de las obras sin que ello implique menoscabo del nivel de calidades. Todo el mobiliario y ajardinamiento es meramente decorativo.

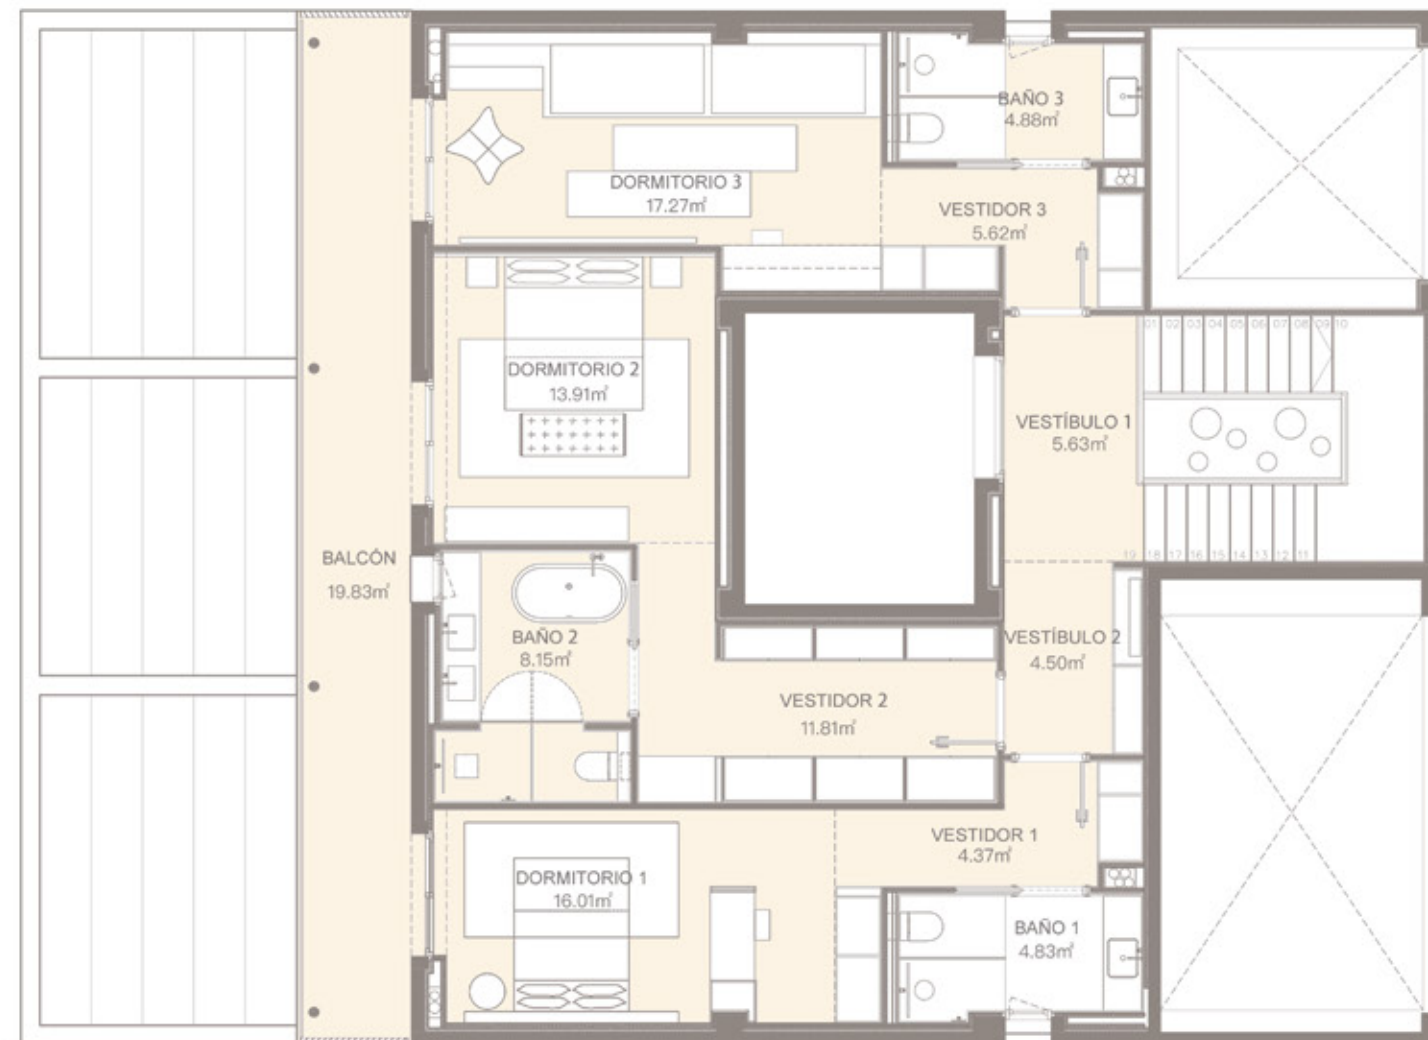

EMPLAZAMIENTO



PLAN DE SITIO

PLANTA PRIMERA

SUP. CONSTR.PP	131.91 m²	TOTAL SUP.CONSTRUIDA	323.92 m²
SUP. ÚTIL.PP	96.97 m²	TOTAL SUP. ÚTIL	256.54 m²
BALCÓN	19.83 m²	JARDÍN	629.31 m²



A3: 1:100
A1: 1:50

