


Alzado Oeste




Alzado Norte



EMPLAZAMIENTO

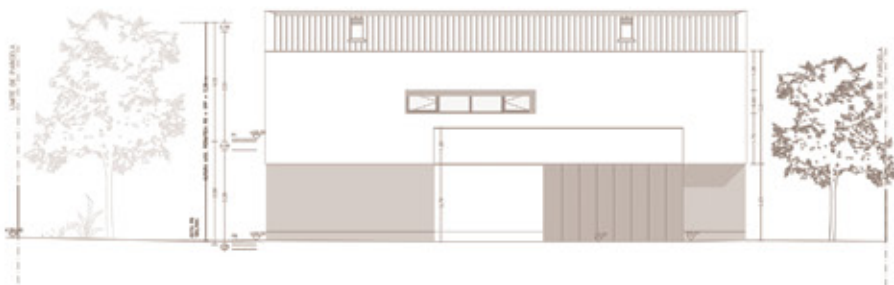

Alzado Este

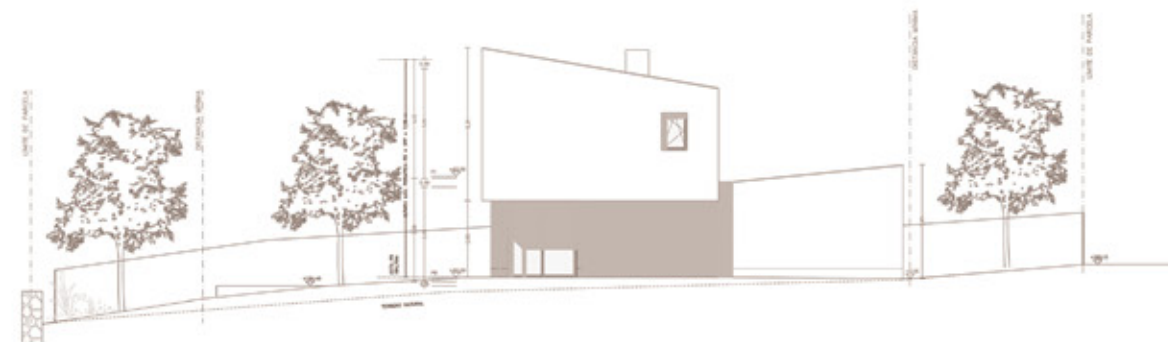


Alzado Sur



PLAN DE SITIO

A3: 1:150
A1: 1:75

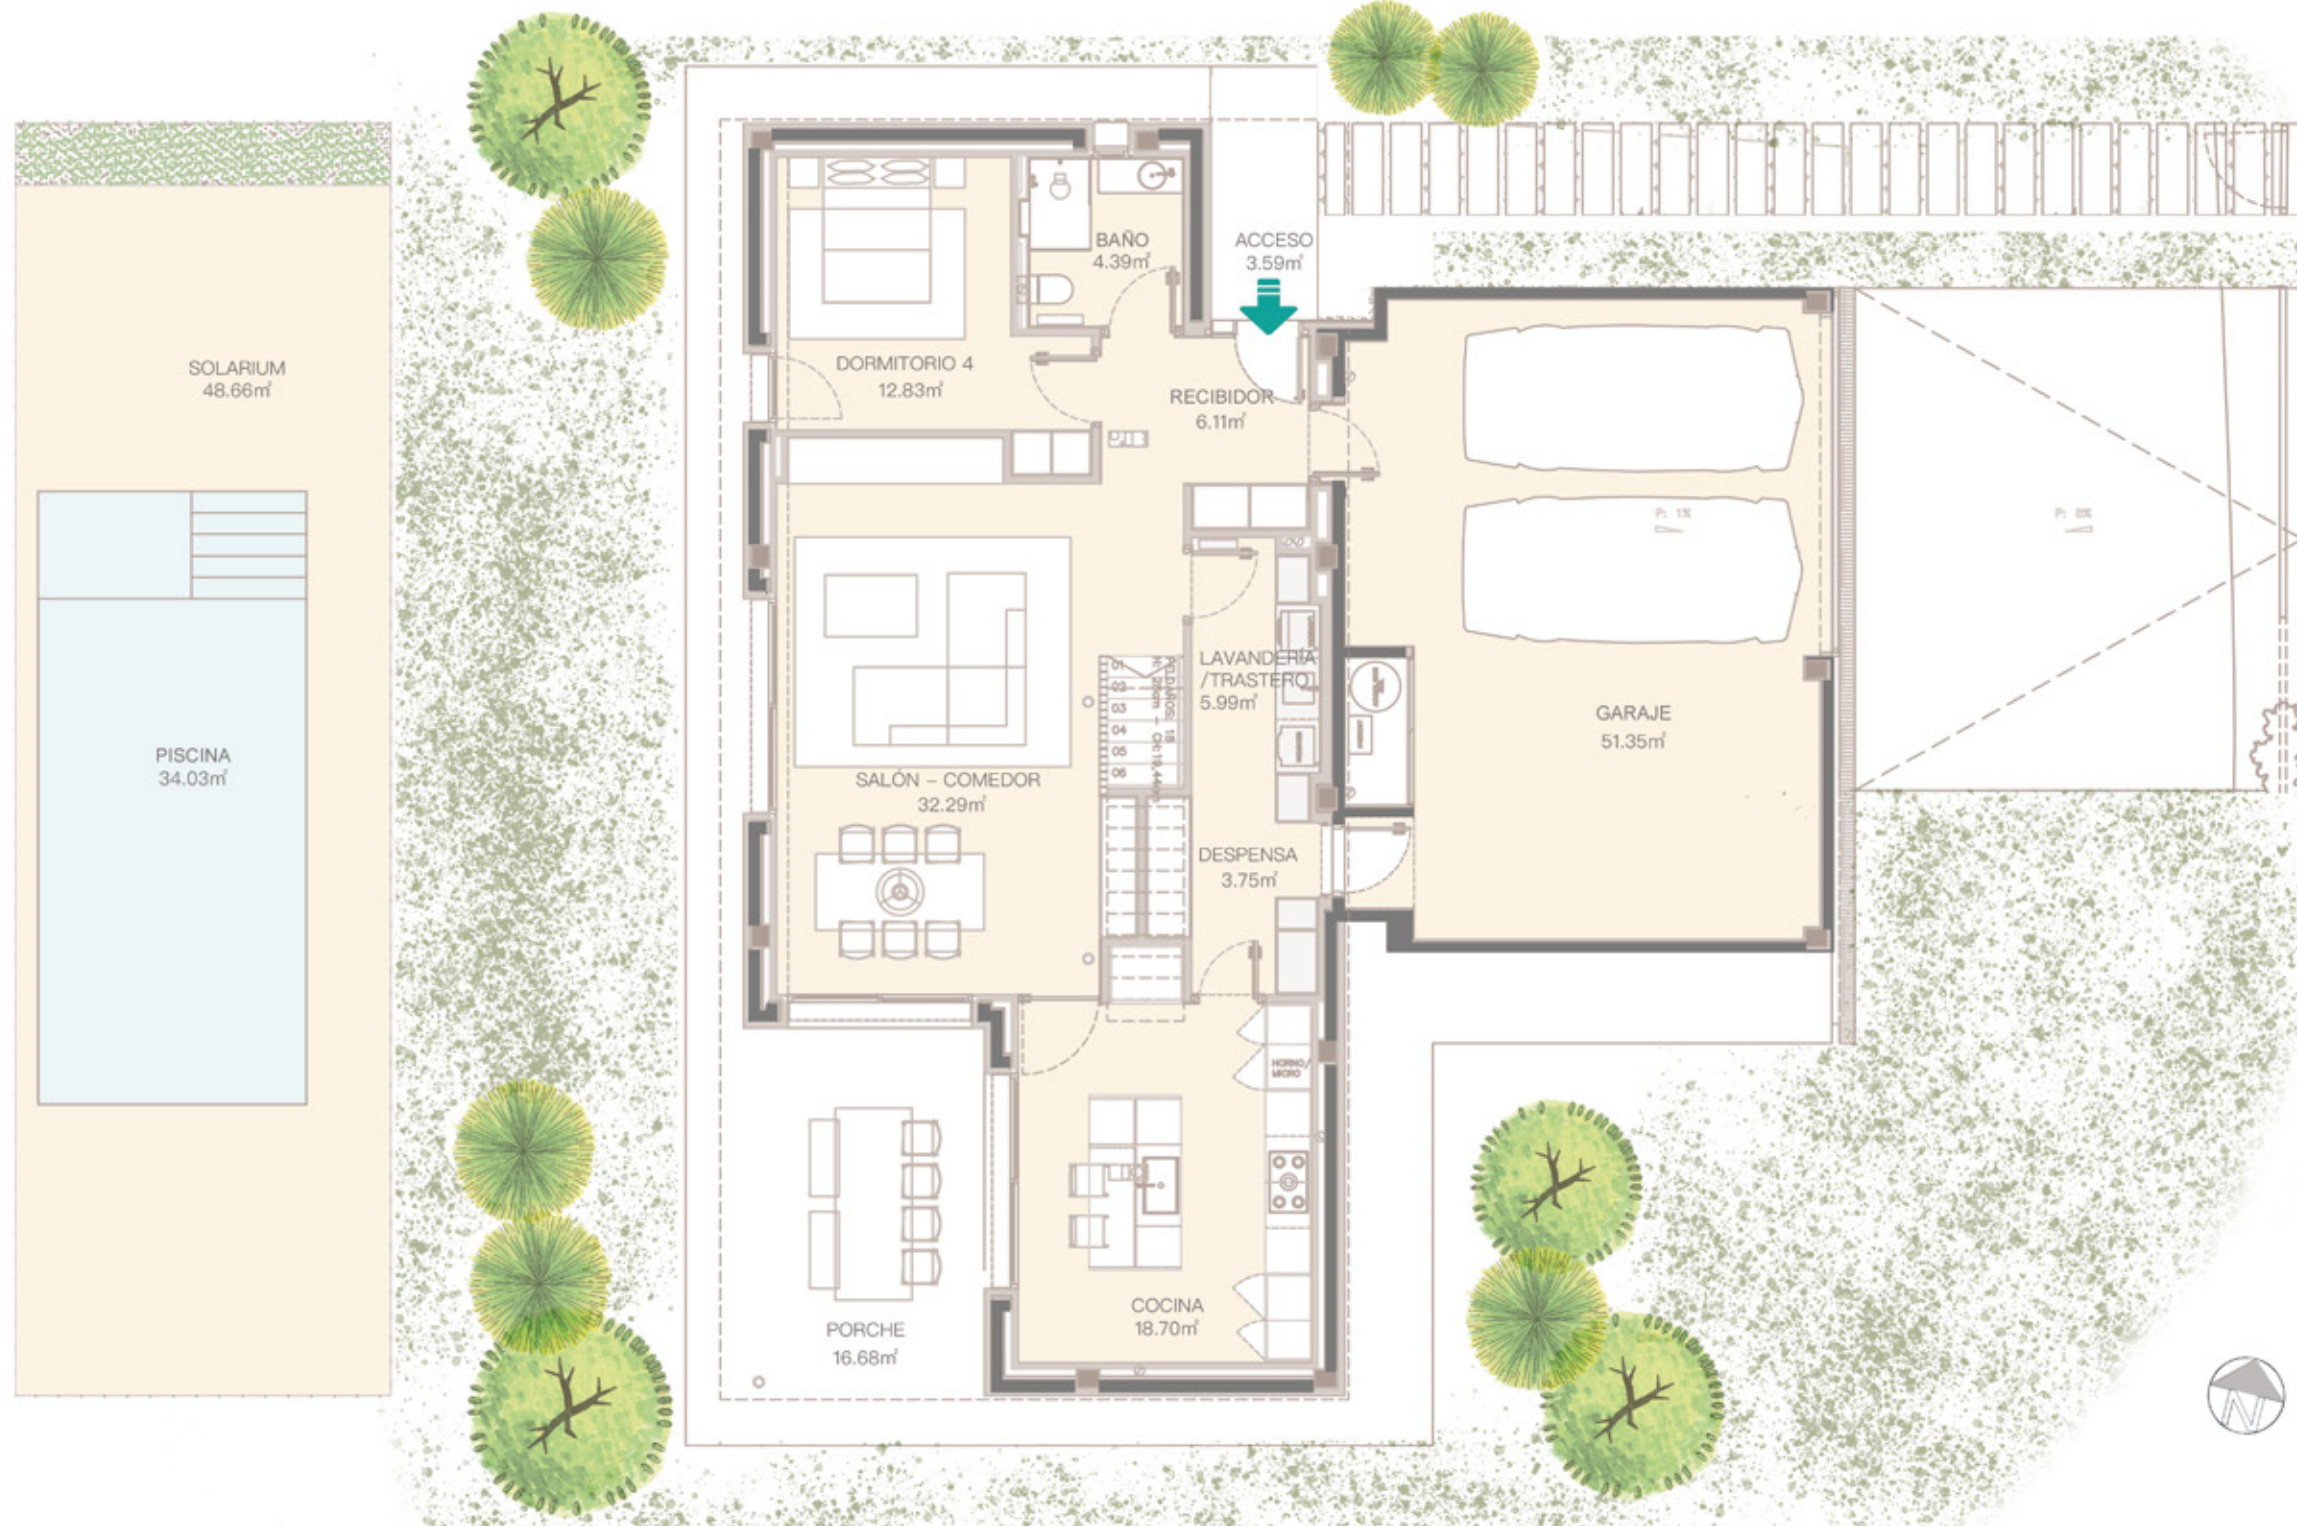

EMPLAZAMIENTO




PLAN DE SITIO

PLANTA BAJA

SUP. CONSTR.PB	185.88 m ²	TOTAL SUP.CONSTRUIDA	312.52 m ²
SUP. ÚTIL.PB	135.40 m ²	TOTAL SUP. ÚTIL	238.85 m ²
PORCHE	16.68 m ²	JARDÍN	430.22 m ²



A3- 1:100
A1- 1:50

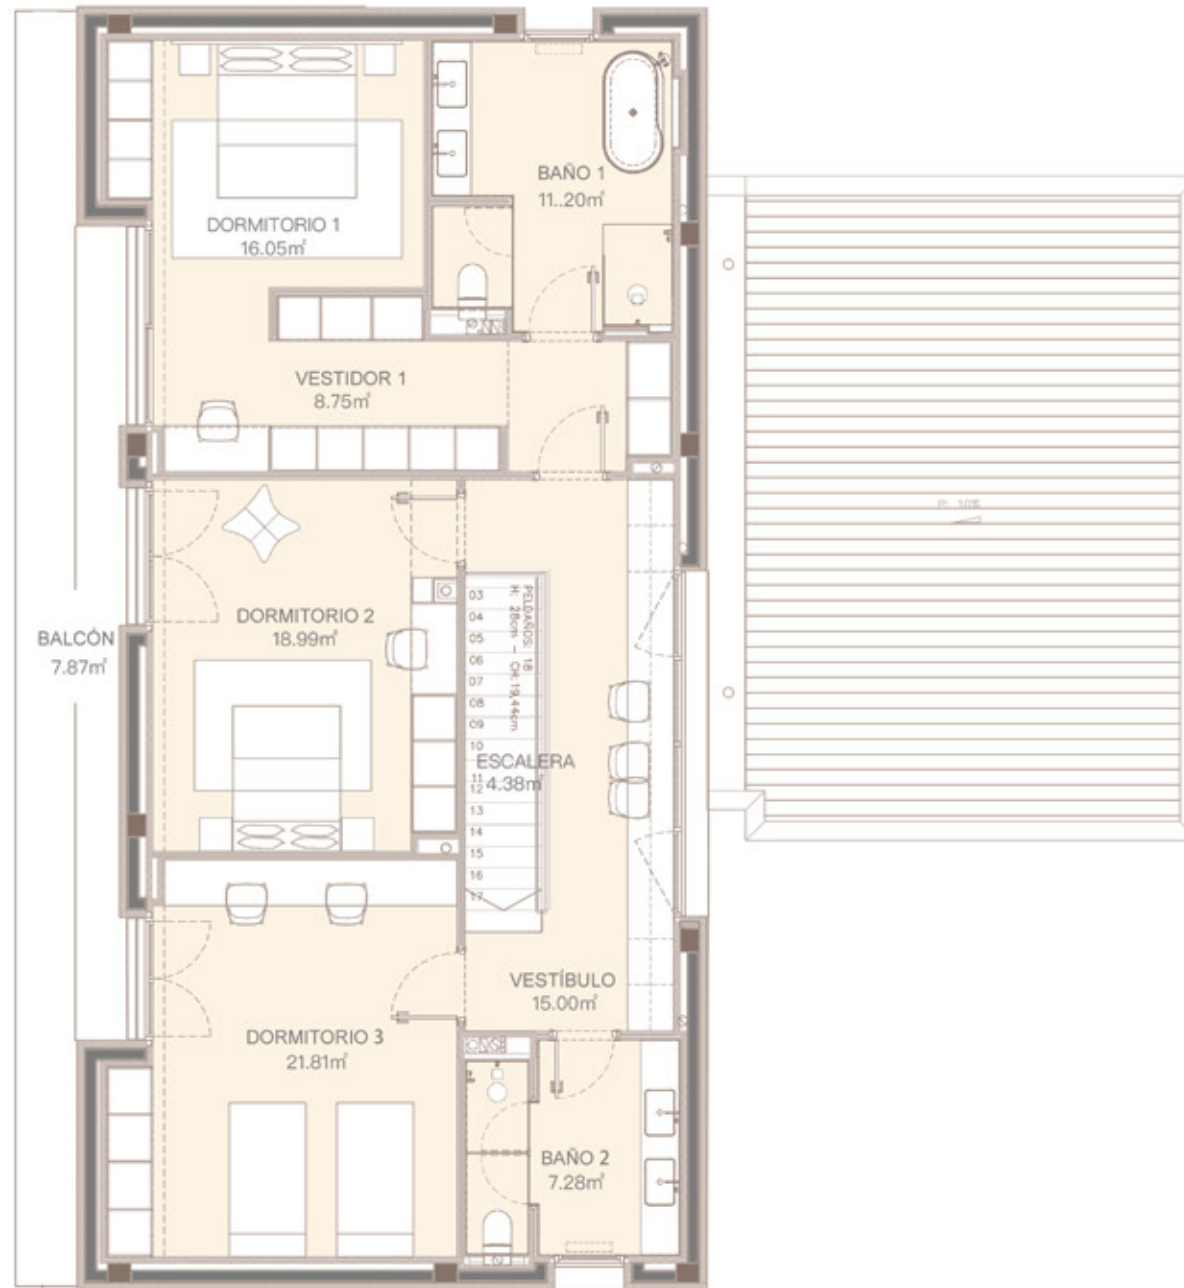

EMPLAZAMIENTO



PLAN DE SITIO

PLANTA PRIMERA

SUP. CONSTR.PP	136.94 m²	TOTAL SUP.CONSTRUIDA	312.52 m²
SUP. ÚTIL.PP	103.45 m²	TOTAL SUP. ÚTIL	238.85 m²
BALCÓN	7.87 m²	JARDÍN	430.22 m²

